



11 Rue des Cahouettes  
NEUILLY PLAISANCE

A0

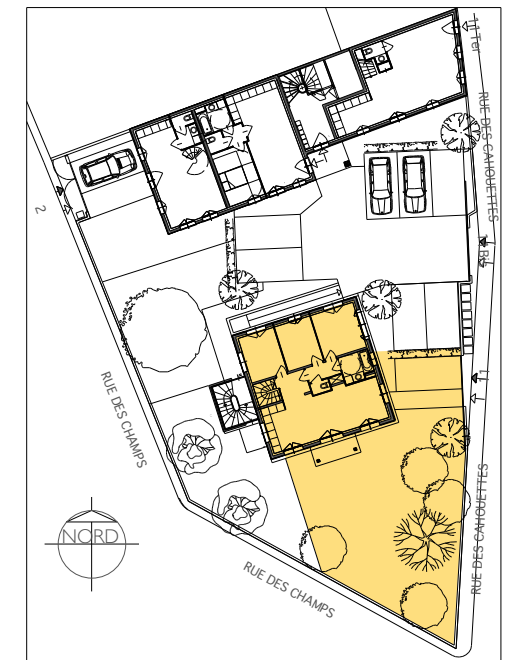


Rez de Chaussée  
4 PIECES

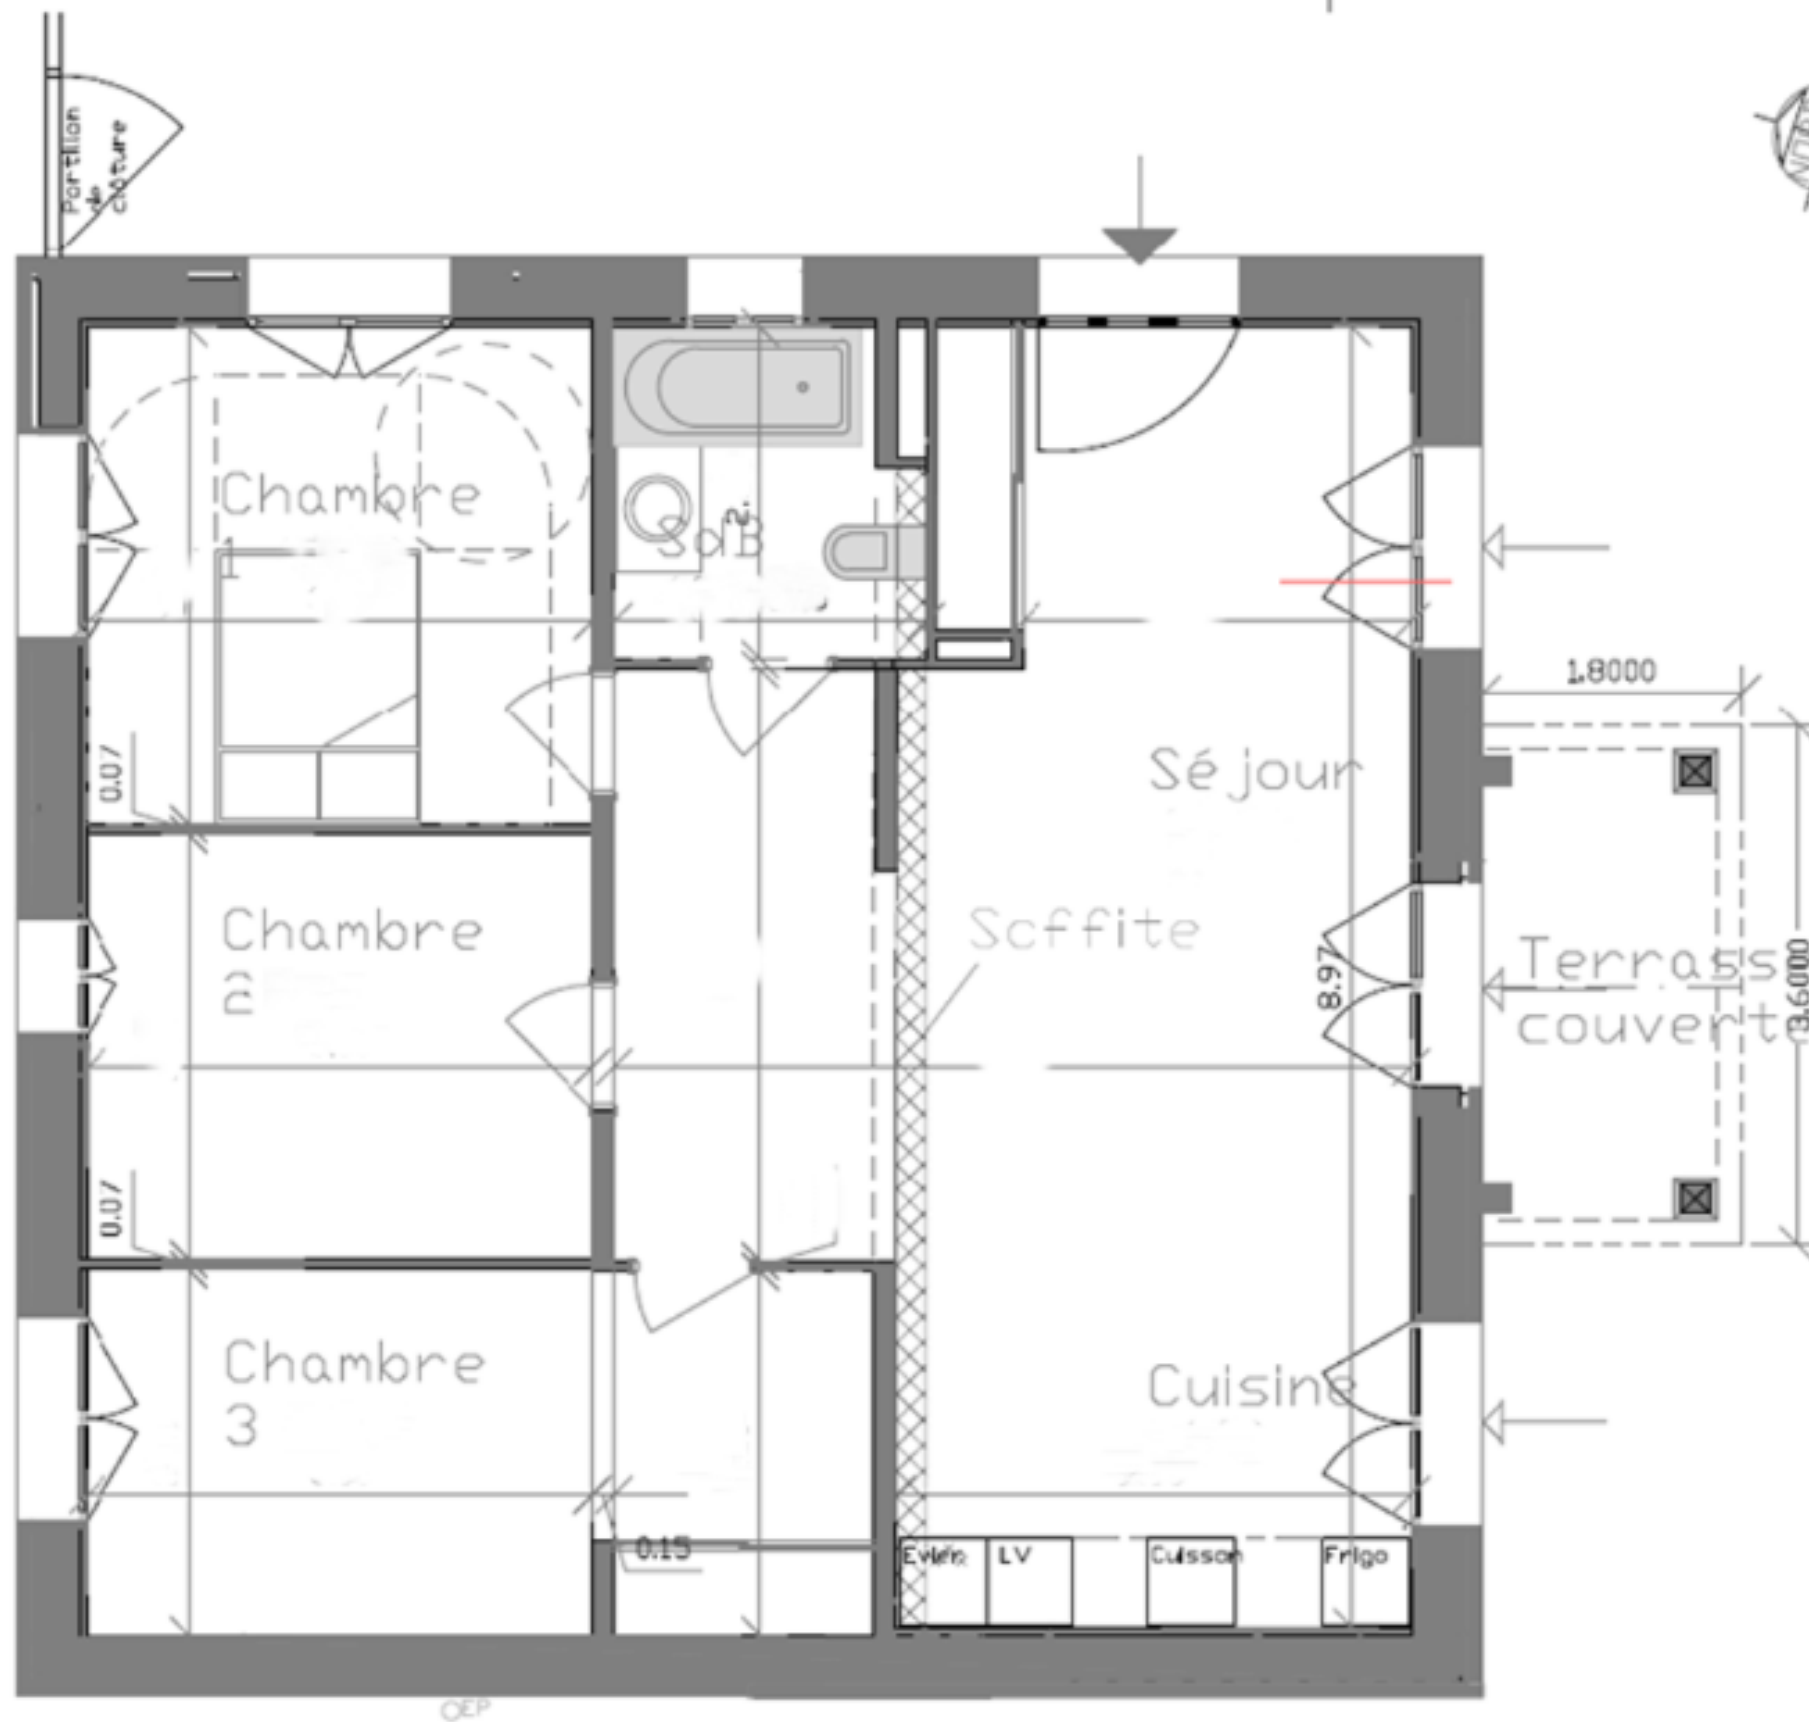

SURFACES HABITABLES	
CUISINE	6,77 m <sup>2</sup>
SEJOUR	31,13 m <sup>2</sup>
CHAMBRE 1	11,34 m <sup>2</sup>
CHAMBRE 2	9,93 m <sup>2</sup>
CHAMBRE 3	13,60 m <sup>2</sup>
SDB	4,23 m <sup>2</sup>
<b>TOTAL HABITABLE</b>	<b>77,00 m<sup>2</sup></b>
EXTERIEURS	
JARDIN	140,00 m <sup>2</sup>
TERRASSE COUVERTE	6,00 m <sup>2</sup>
STATIONNEMENT	20,80 m <sup>2</sup>

**CAVES** 16,29 m<sup>2</sup>

Des modifications sont susceptibles d'être apportées à ce plan en fonction de nécessités techniques pour la réalisation, tant en ce qui concerne les dimensions libres que l'équipement. Les surfaces indiquées sont approximatives. Les retombées, soffites, hauteurs sous plafonds, alléges et retombées de fenêtres ainsi que l'emplacement des équipements non fournis sont donnés à titre indicatif.

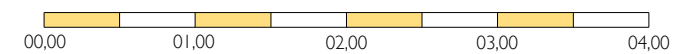

Plan TMA 10 NOVEMBRE 2025