



Résidence Le 57 Bis

57 bis Grande Rue
91360 Epinay sur Orge

Appartement P2

2 pièces
2ème étage

Surface habitable 37,40 m²


Entrée/Séjour/Cuisine 22,30 m²

Chambre 10,30 m²

Salle de bain 3,65 m²

WC 1,15 m²

Surface < 1,80 m 1,55 m²

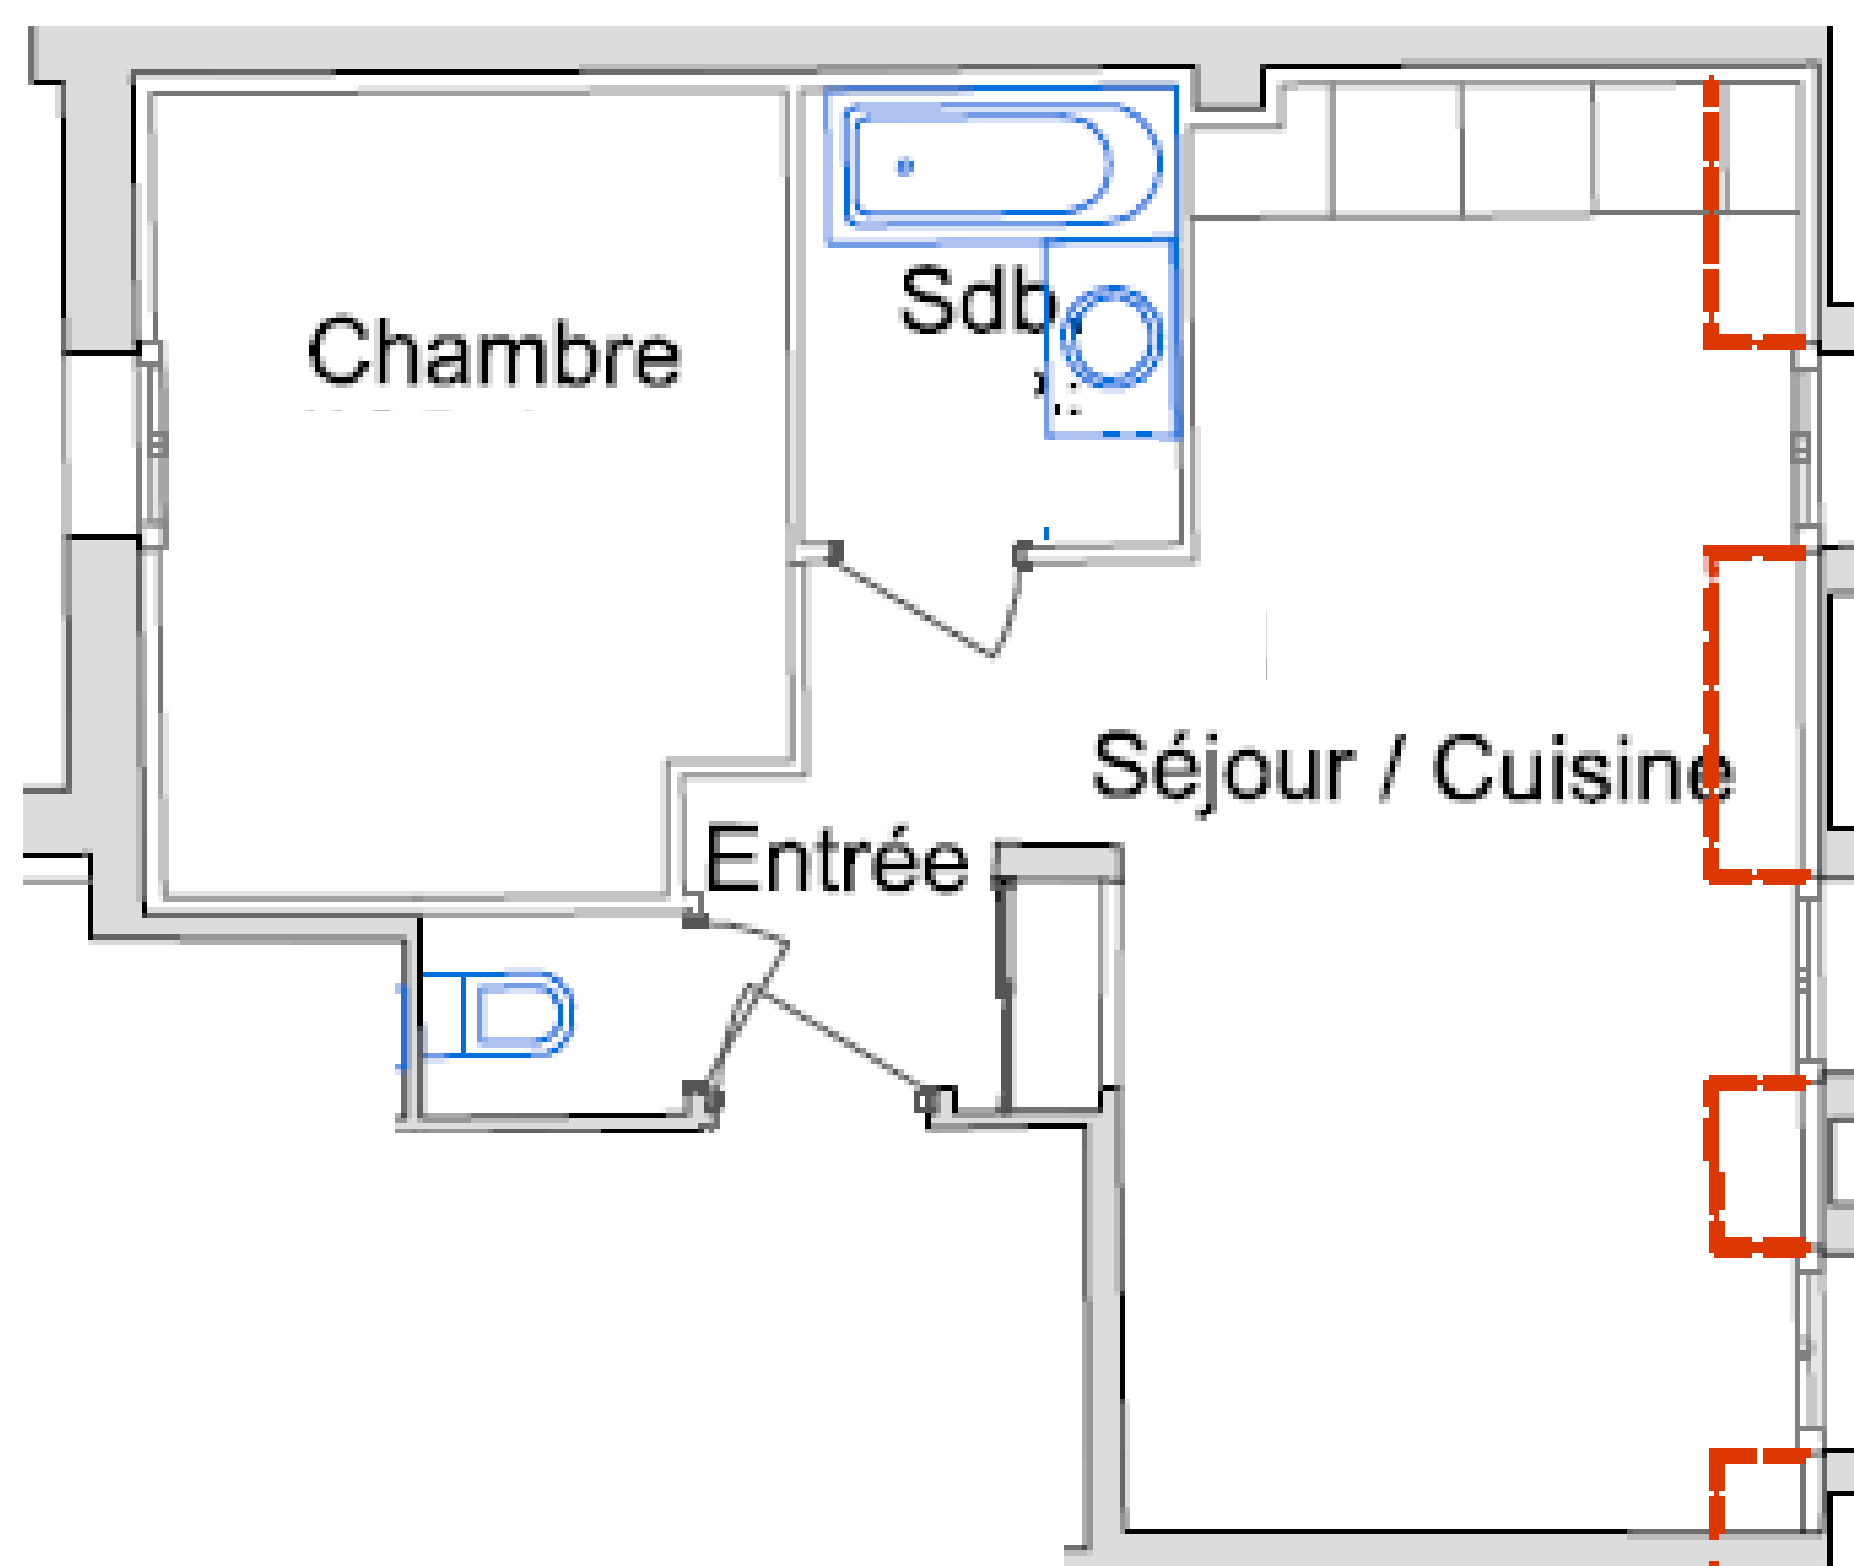

25.04.2026